


# 4 1/2 - Zimmer-Wohnung und Büro im 2.Obergeschoss

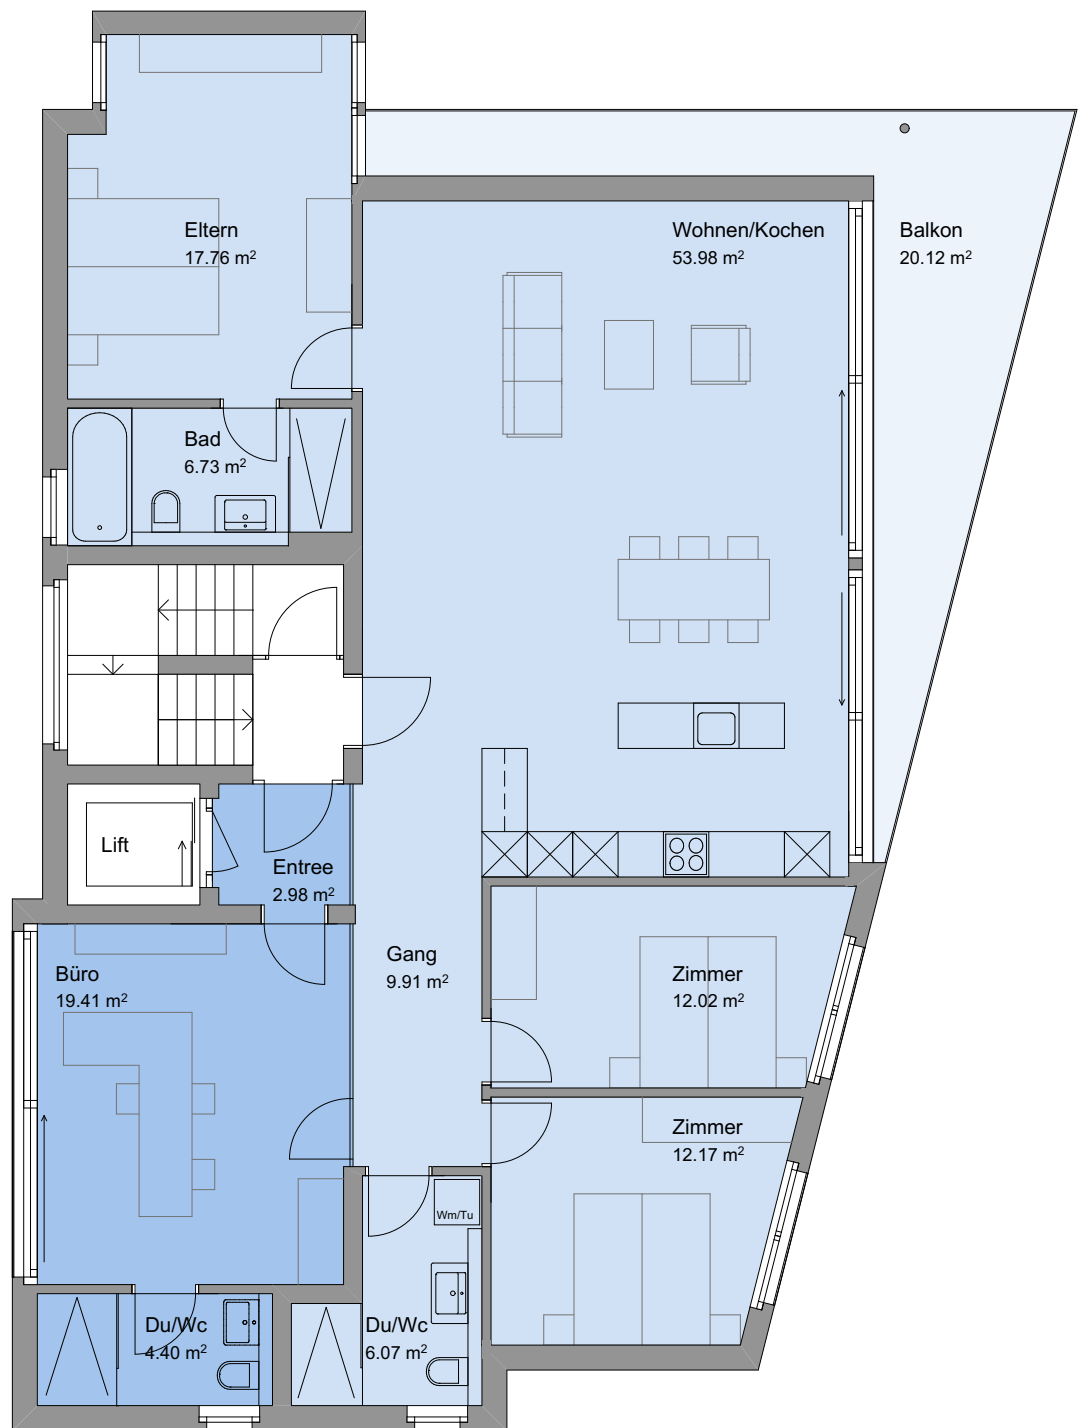

Massstab 1:100

Nettowohnfläche Wohnung	ca. 118.64 m <sup>2</sup>
Nettowohnfläche Büro	ca. 26.79 m <sup>2</sup>
Nettowohnfläche Total	ca. 145.43 m <sup>2</sup>
Balkon	ca. 20.12 m <sup>2</sup>